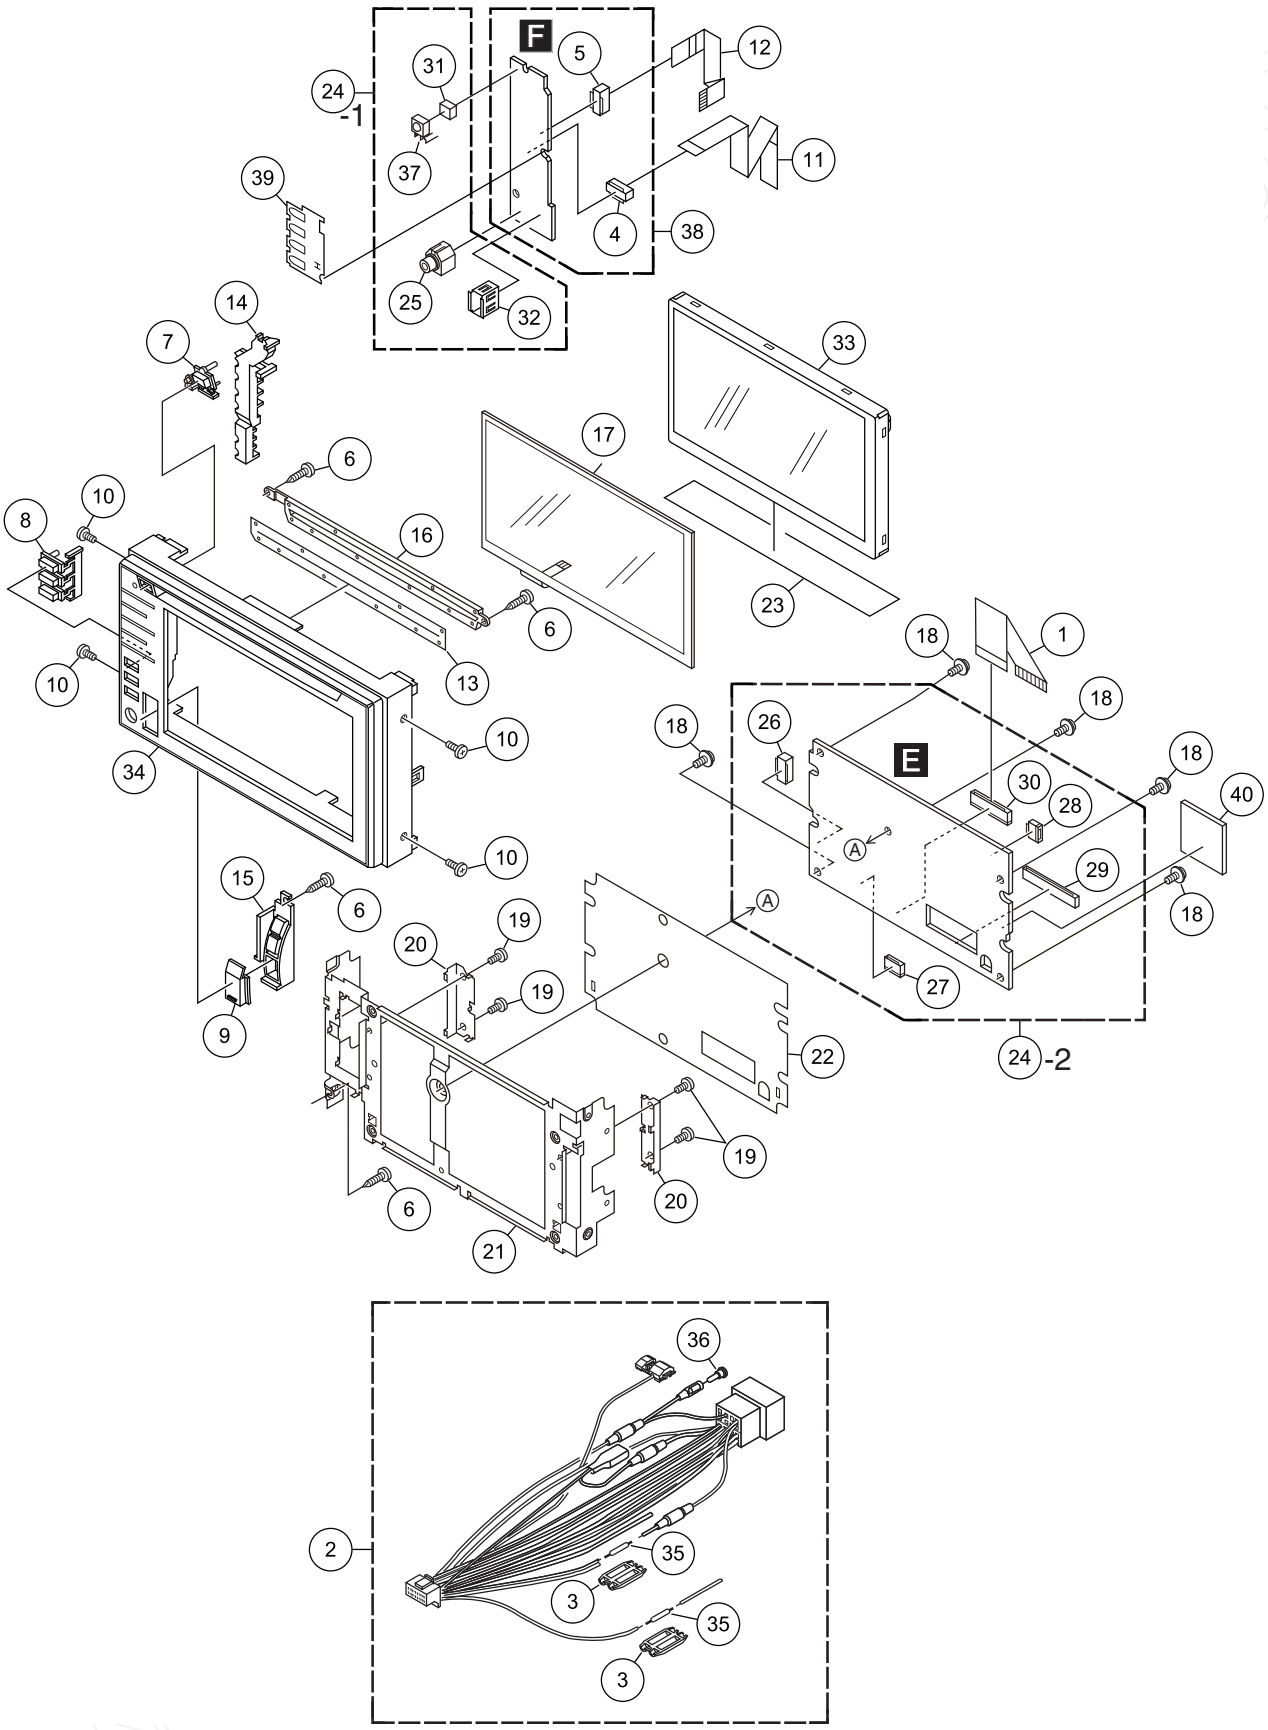9.3 EXTERIOR(2)