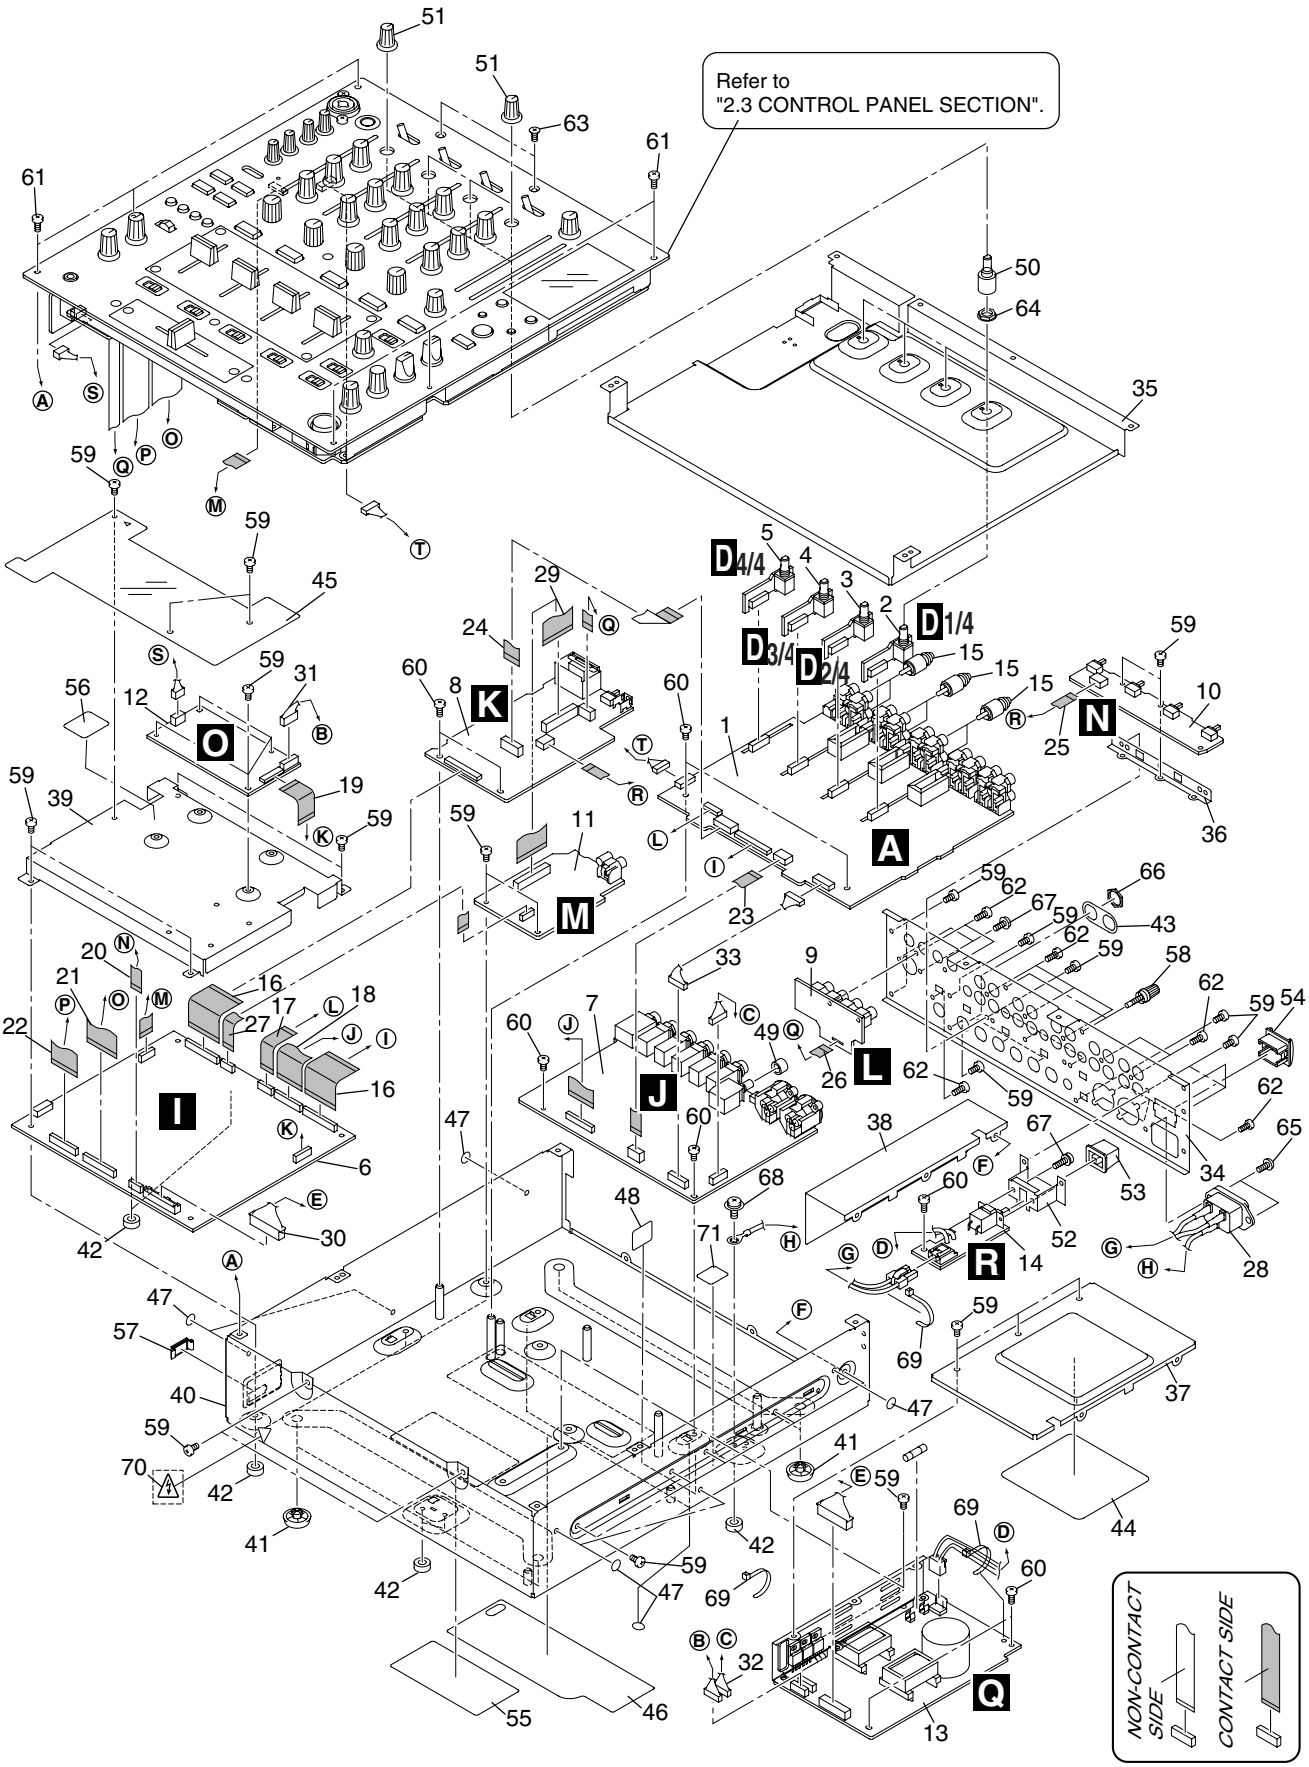2.2 EXTERIOR SECTION